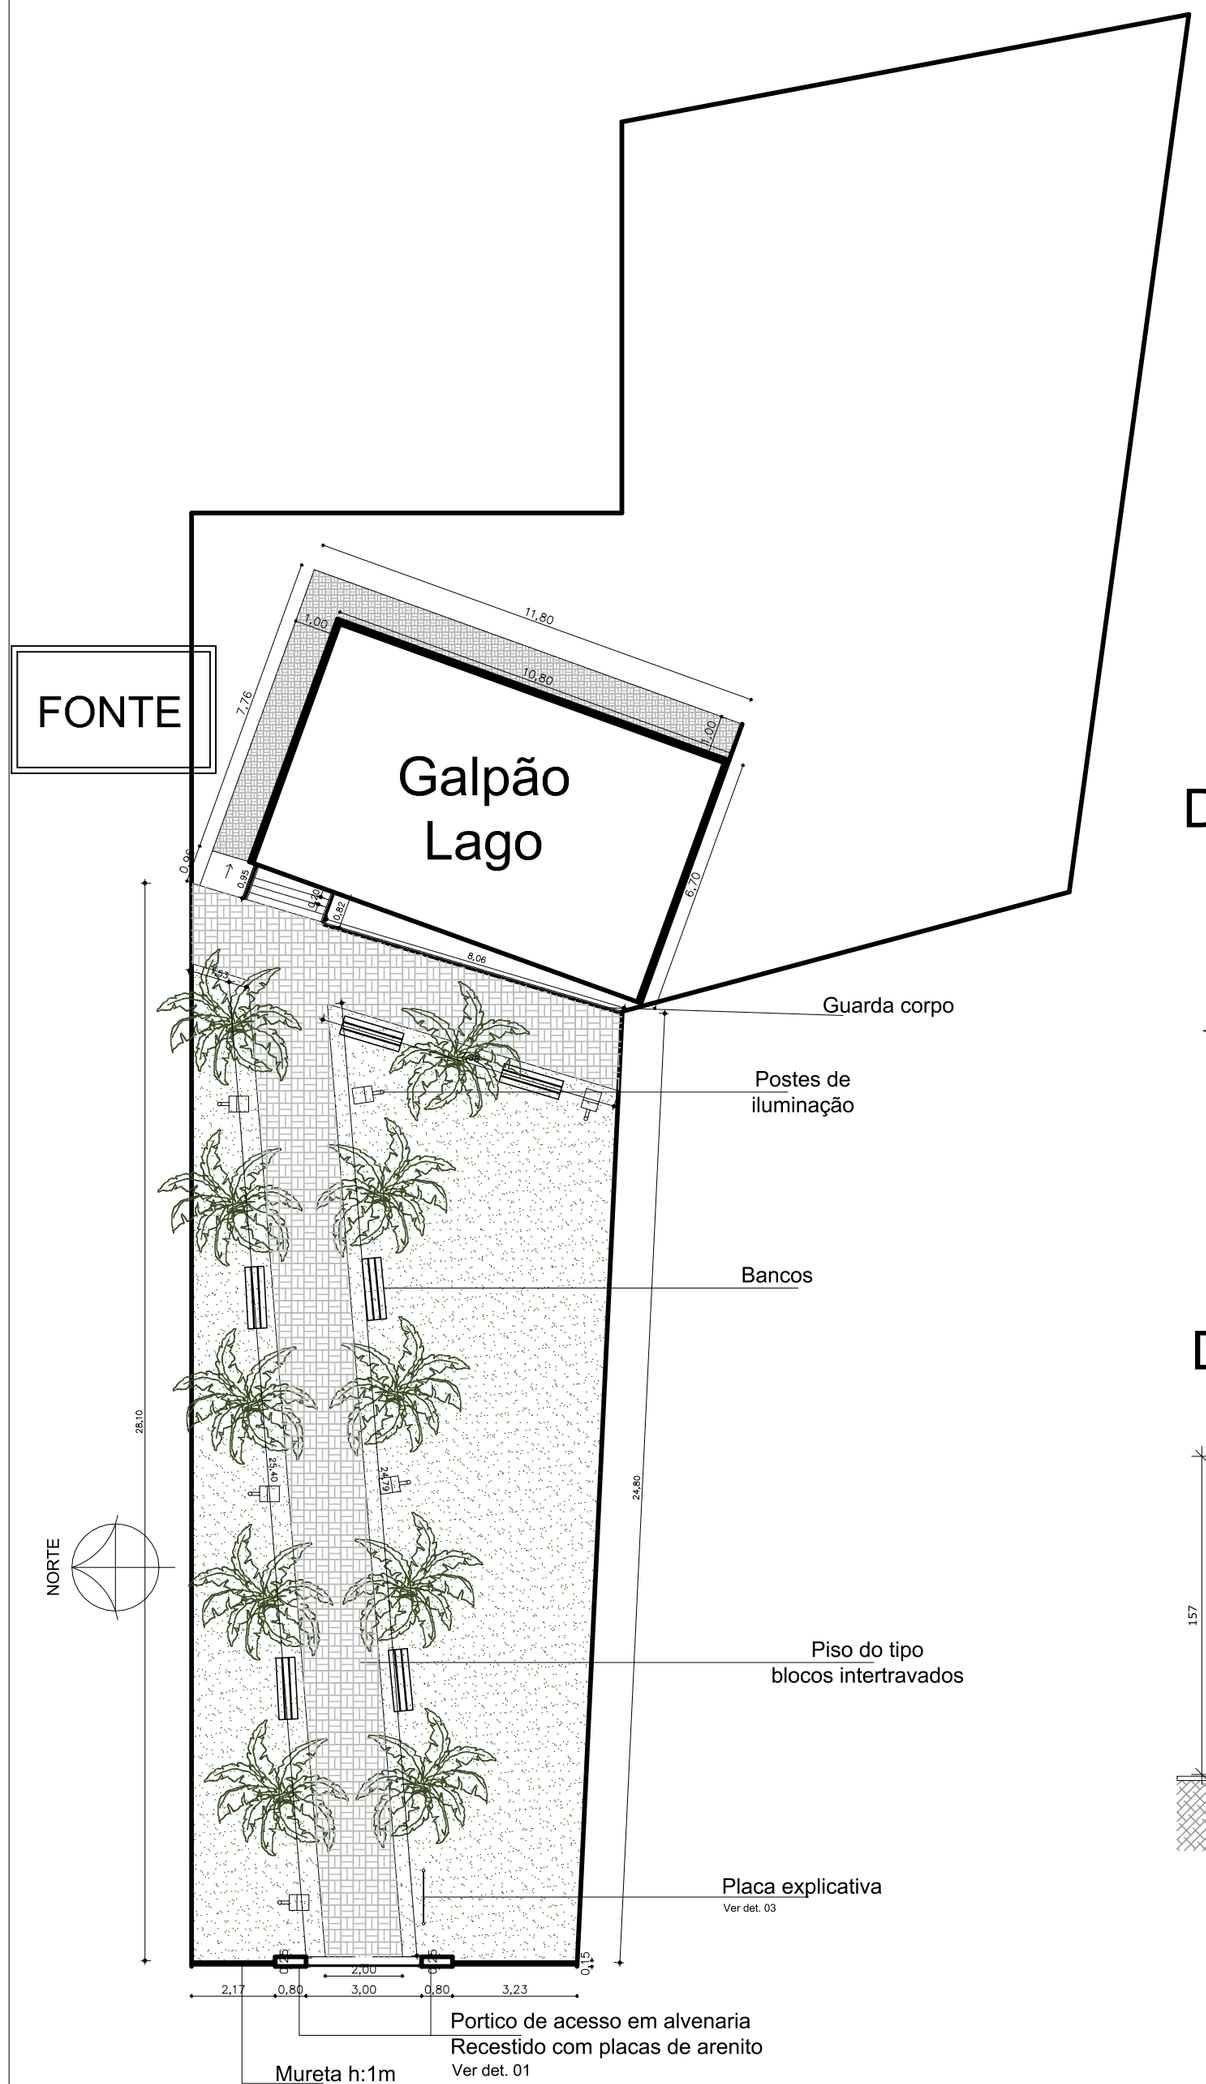

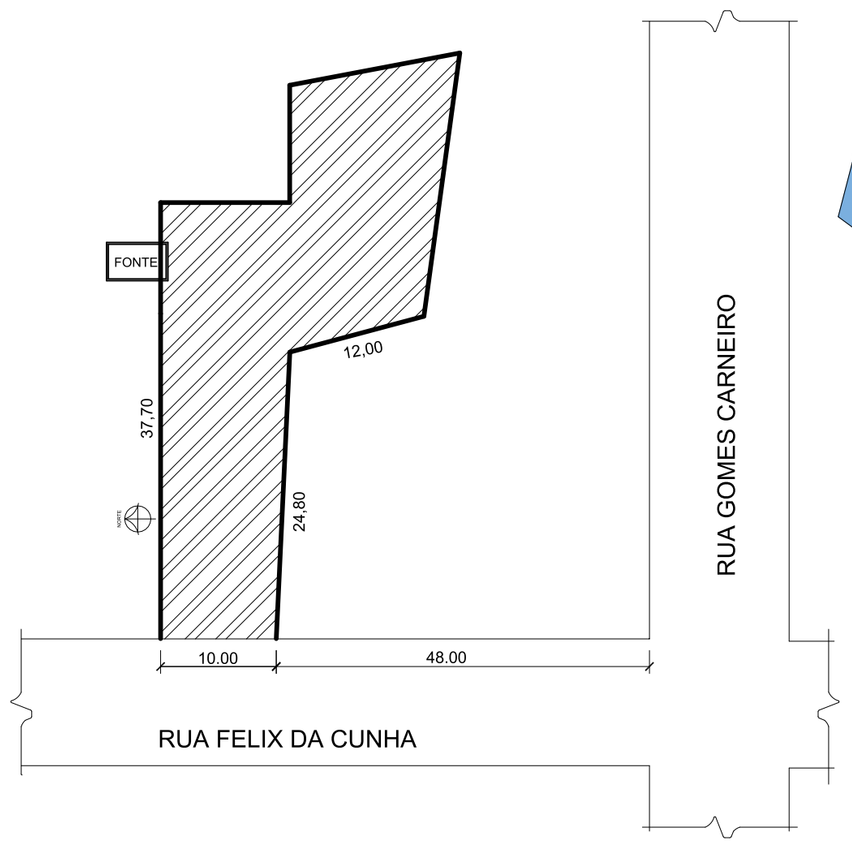

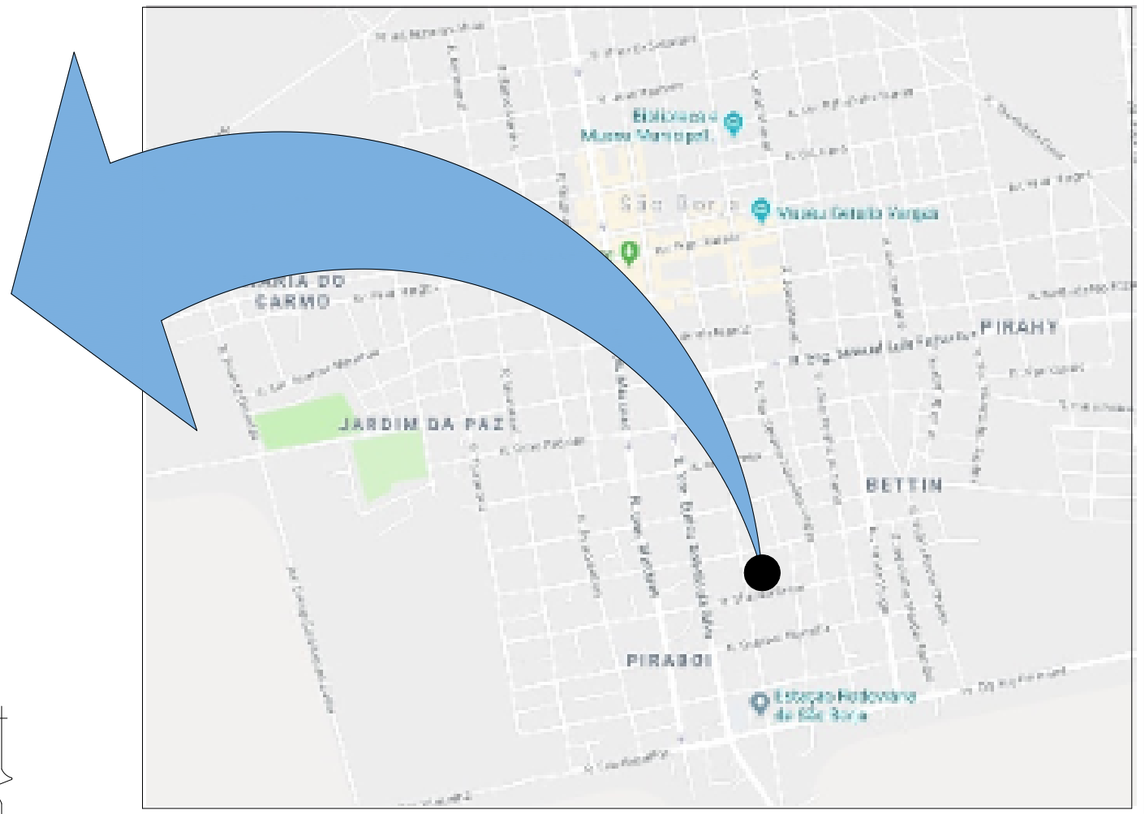

Detalhe 01

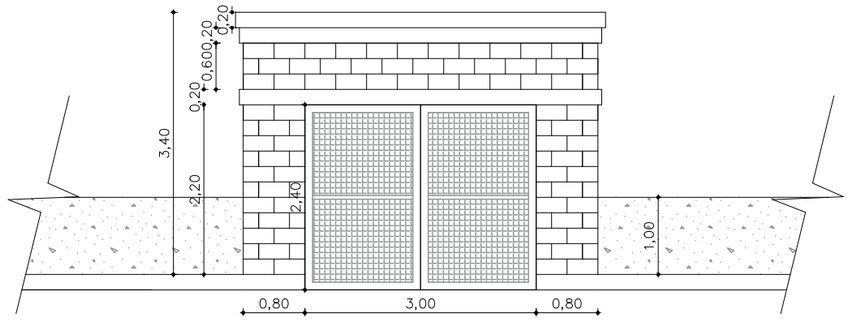

Portico de acesso

Detalhe 02

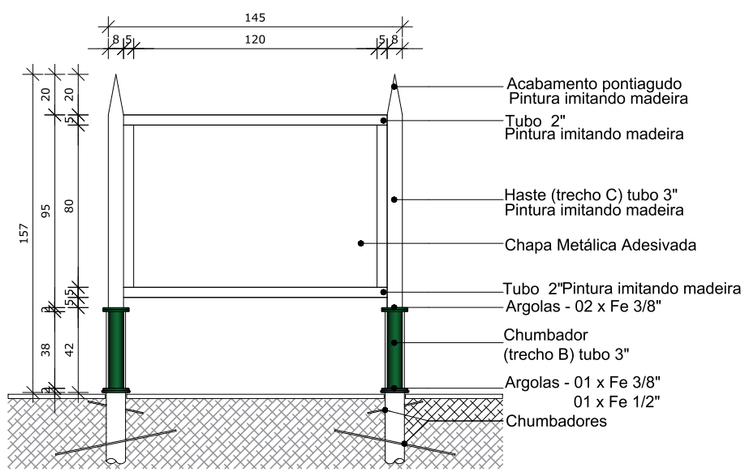

Placa Explicativa

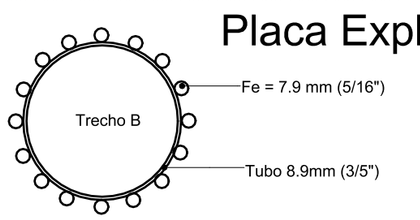

— PREFEITURA MUNICIPAL DE SÃO BORJA —

Secretaria Municipal de Planejamento, Orçamento e Projetos

FONTE SÃO PEDRO

Prancha 01

Requerente:
Muncipio de São Borja

Escala:
1/200

Responsável Técnico:
Arq.Urb Caroline Cogo de Souza CAU-A134046-8

Data:
novembro/2018