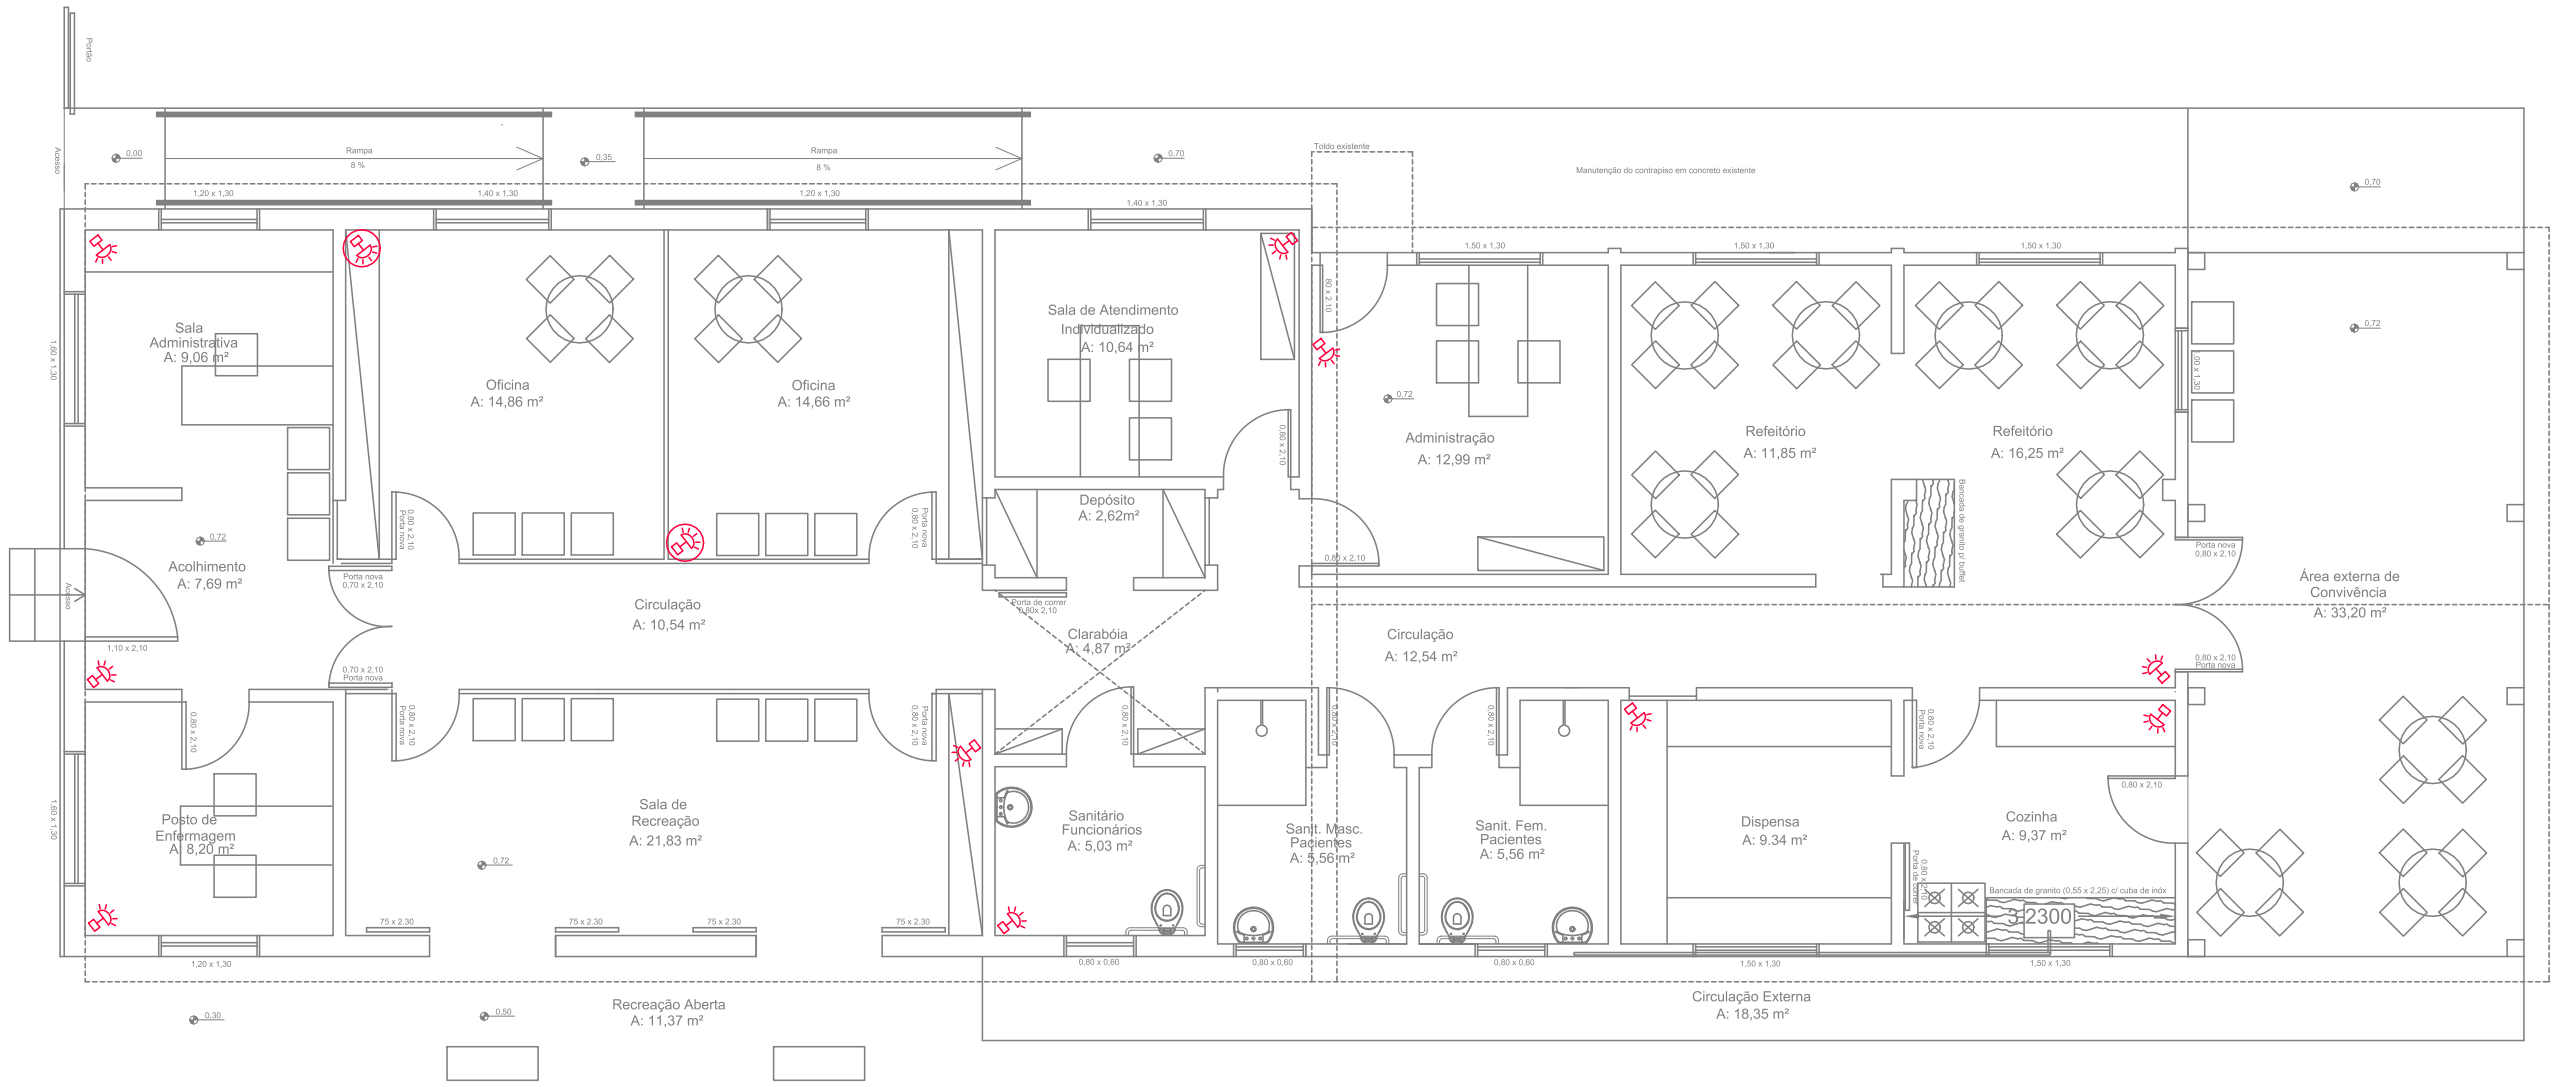

Sensor IVP (12)

PREFEITURA MUNICIPAL DE SÃO BORJA
SEC. MUN. DE PLANEJAMENTO ORÇAMENTO E PROJETOS
DEPARTAMENTO DE PROJETOS E EDIFICAÇÕES
CENTRO ADMINISTRATIVO SALVADOR LIONÇO PEREIRA ALVAREZ - RUA VEREADOR EURICO BATISTA DA SILVA,Nº 64, - SÃO BORJA/RS

CAPS 1

Endereço: Rua Eddie Freire Nunes, n° 1496

Escala: sem escala

Data: Junho/2020