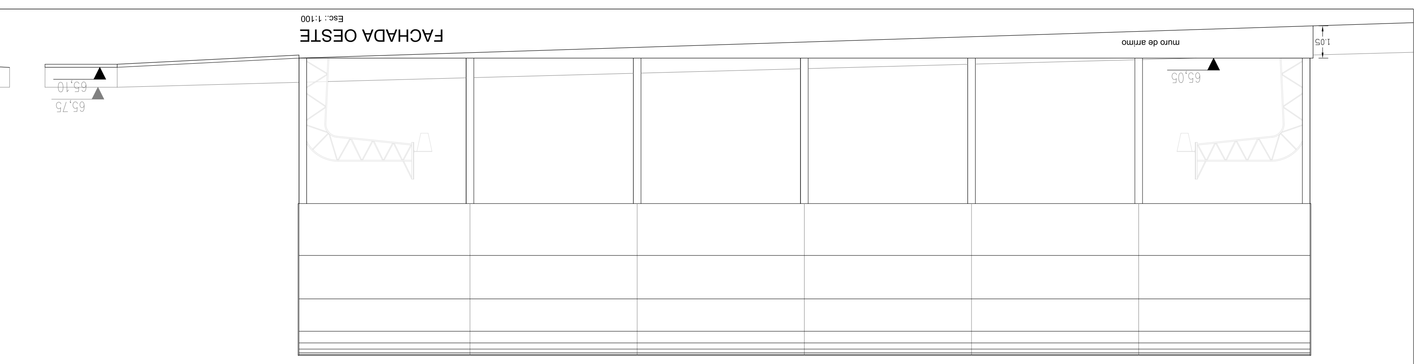

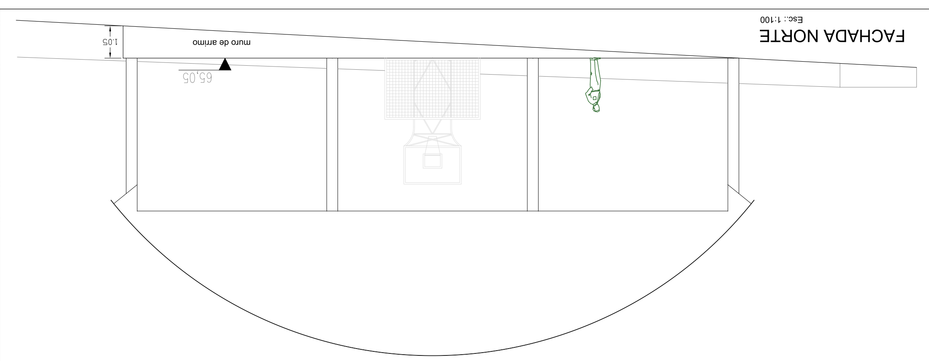

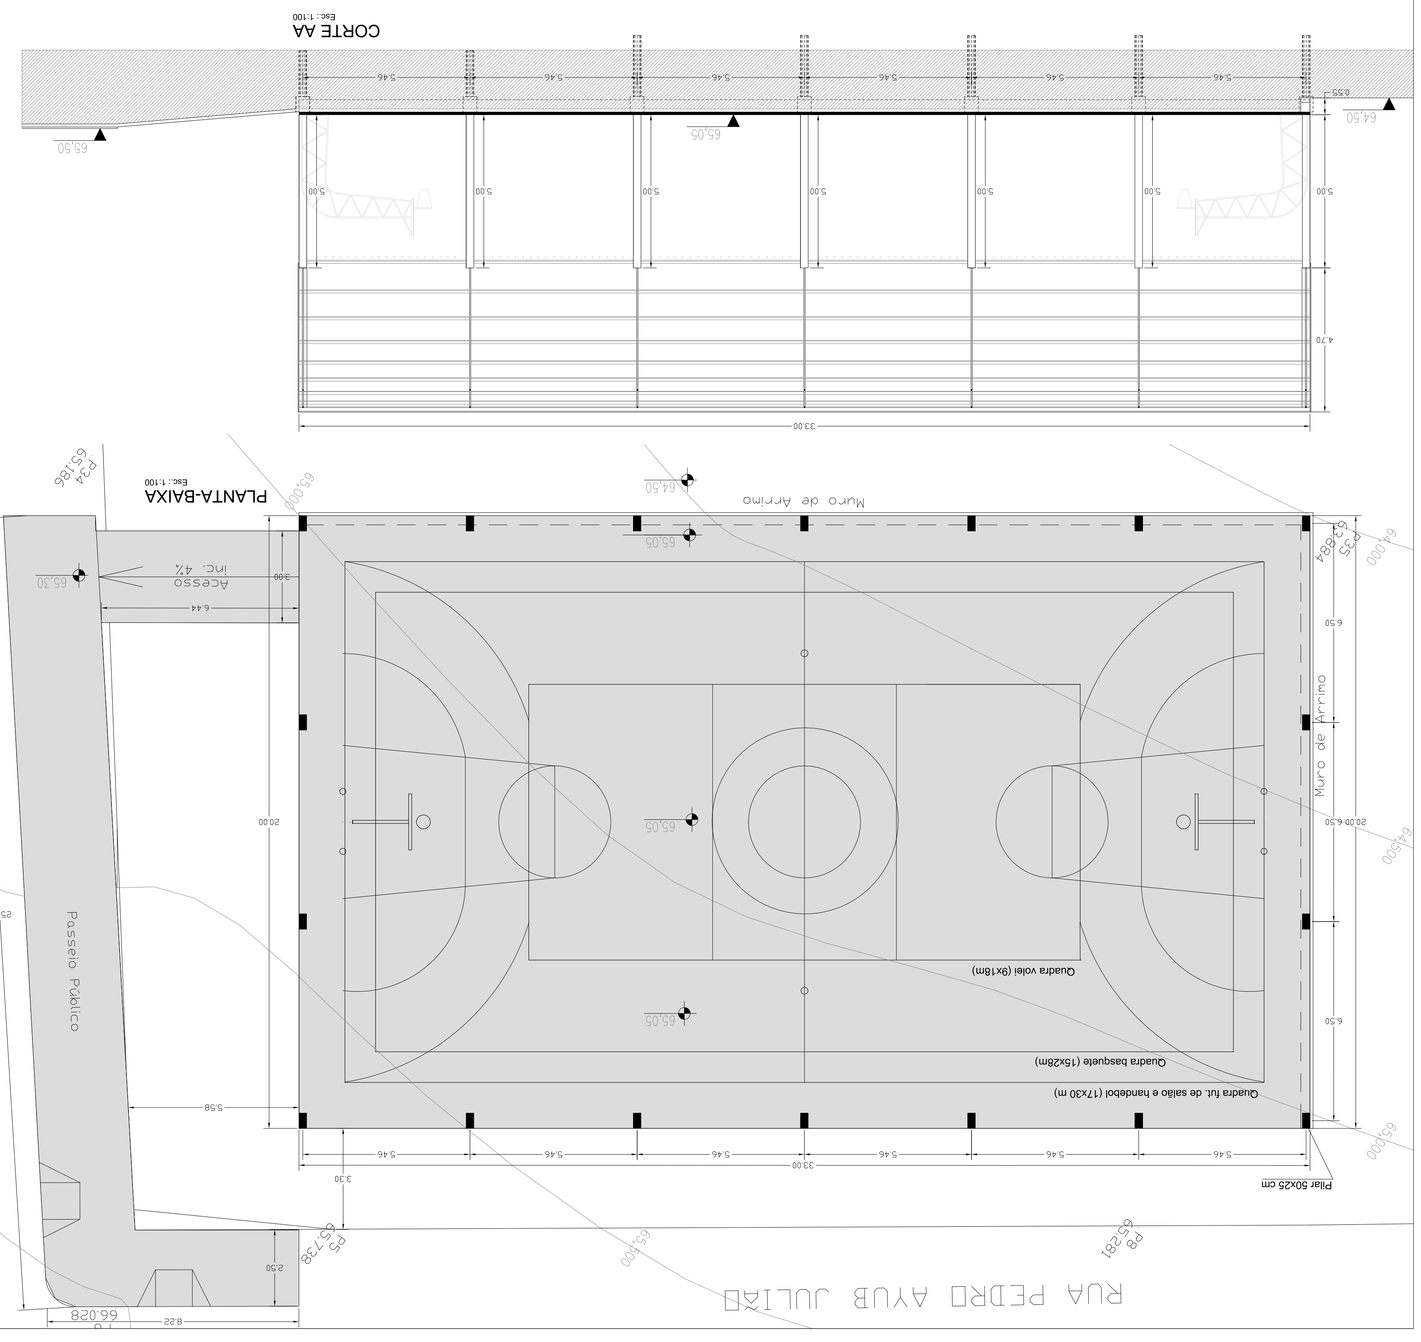

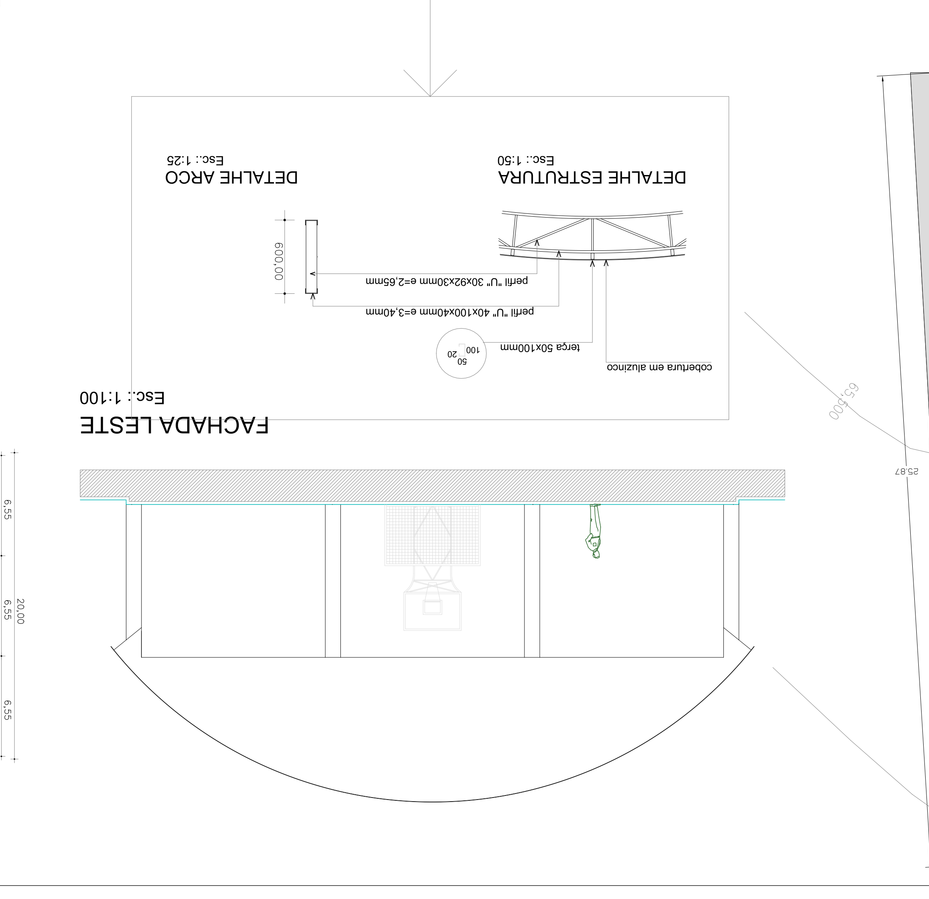

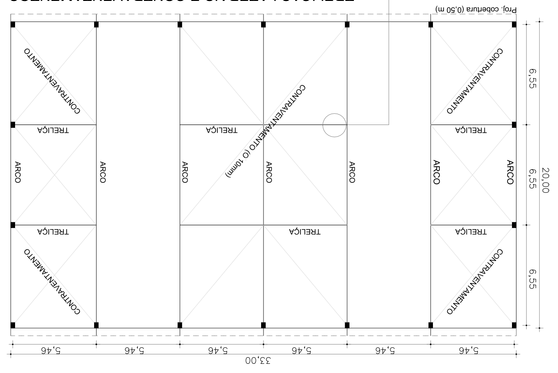

- PREFEITURA MUNICIPAL DE SÃO BORJA -

Secretaria de Planejamento Urbanismo e Projetos

QUADRA POLIESPORTIVA COBERTA

Arquitetônico e Estrutura de concreto

Resp. Técnico	Área	Data	Escala(s):
Ana. Antonio Francisco Corrêa Frigo CAU: A97258-8	660,00 m2	Abril/2018	Indicadas

Prancha **02**