




SANITÁRIO (ESGOTO)
1/100

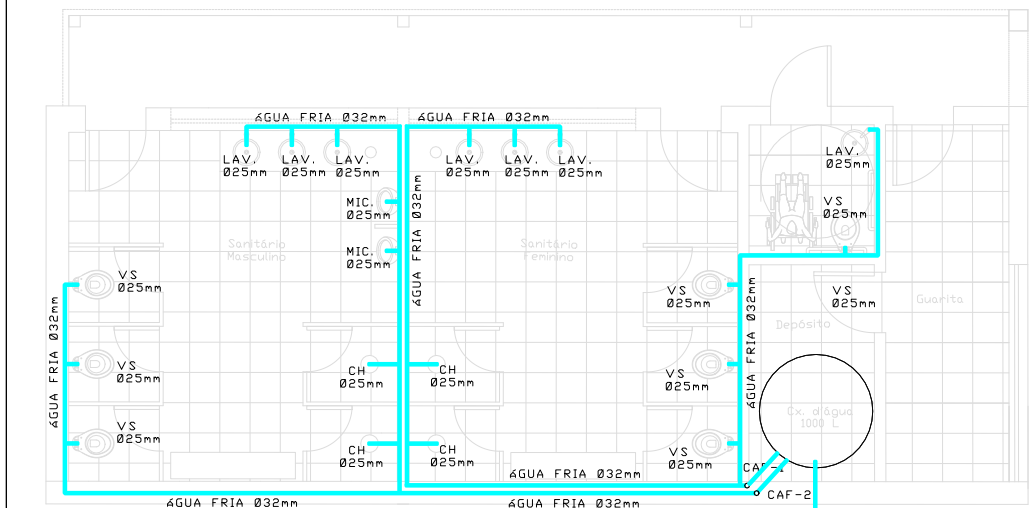


HIDRÁULICO (ÁGUA FRIA)
1/100

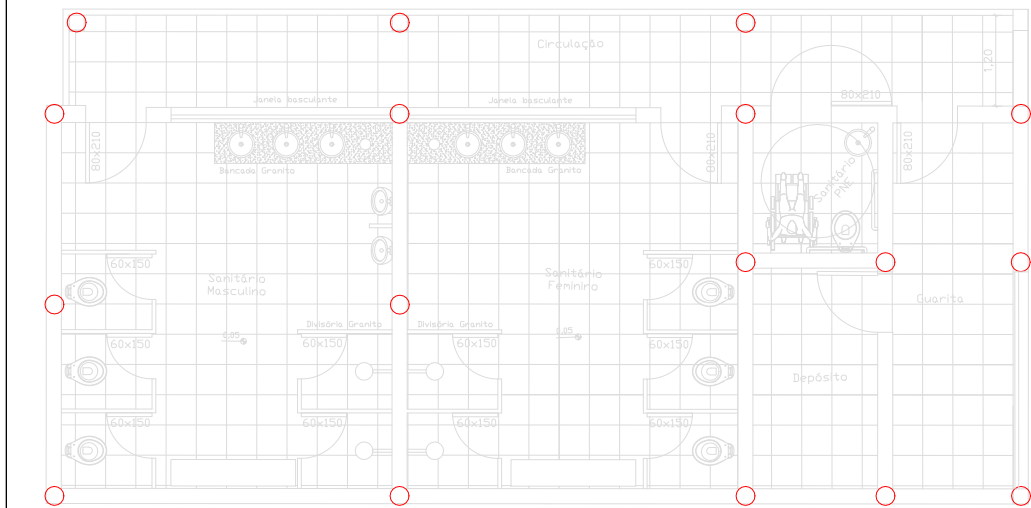


ESQUEMA ESTRUTURAL (14 estacas + 3)
1/100

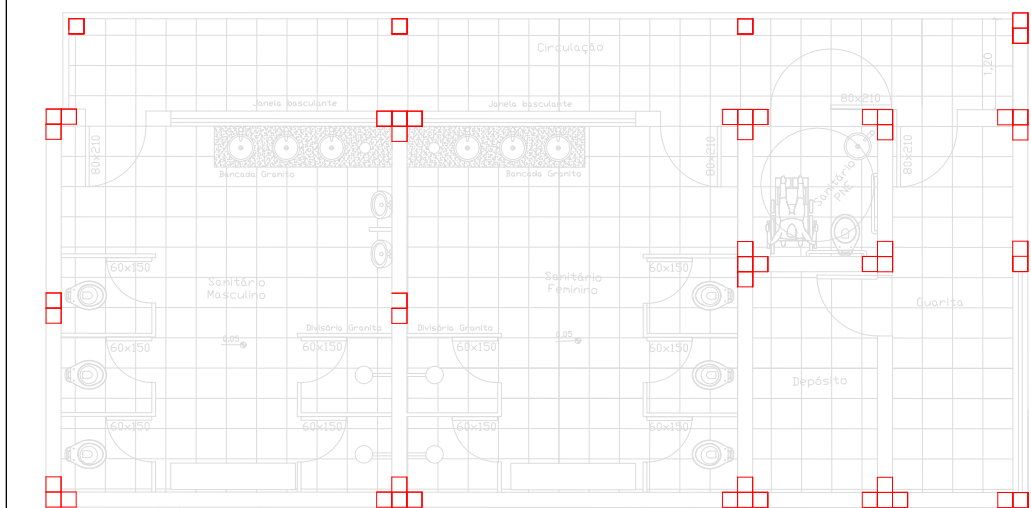

ESQUEMA ESTRUTURAL (16 pilares + 3 pilares ext.)
1/100

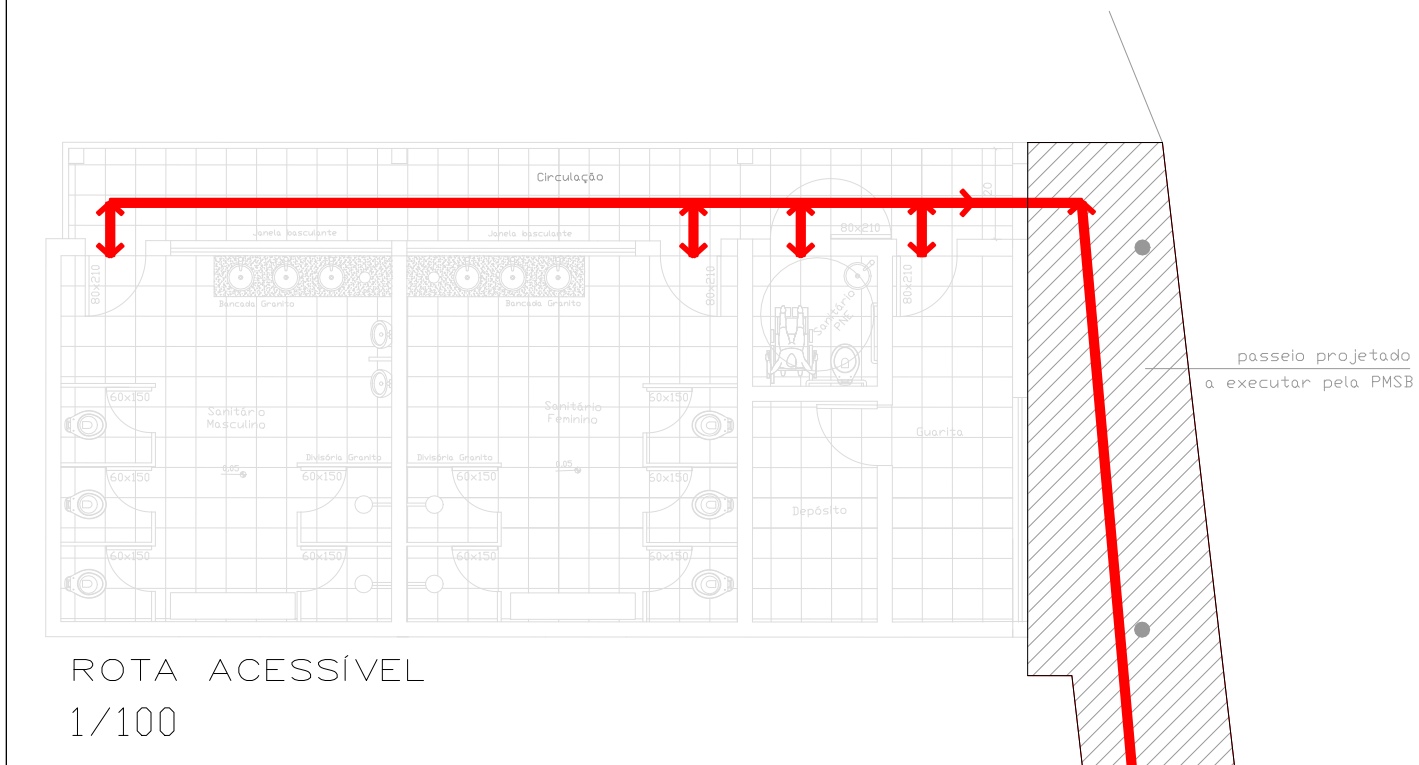

ROTA ACESSÍVEL
1/100

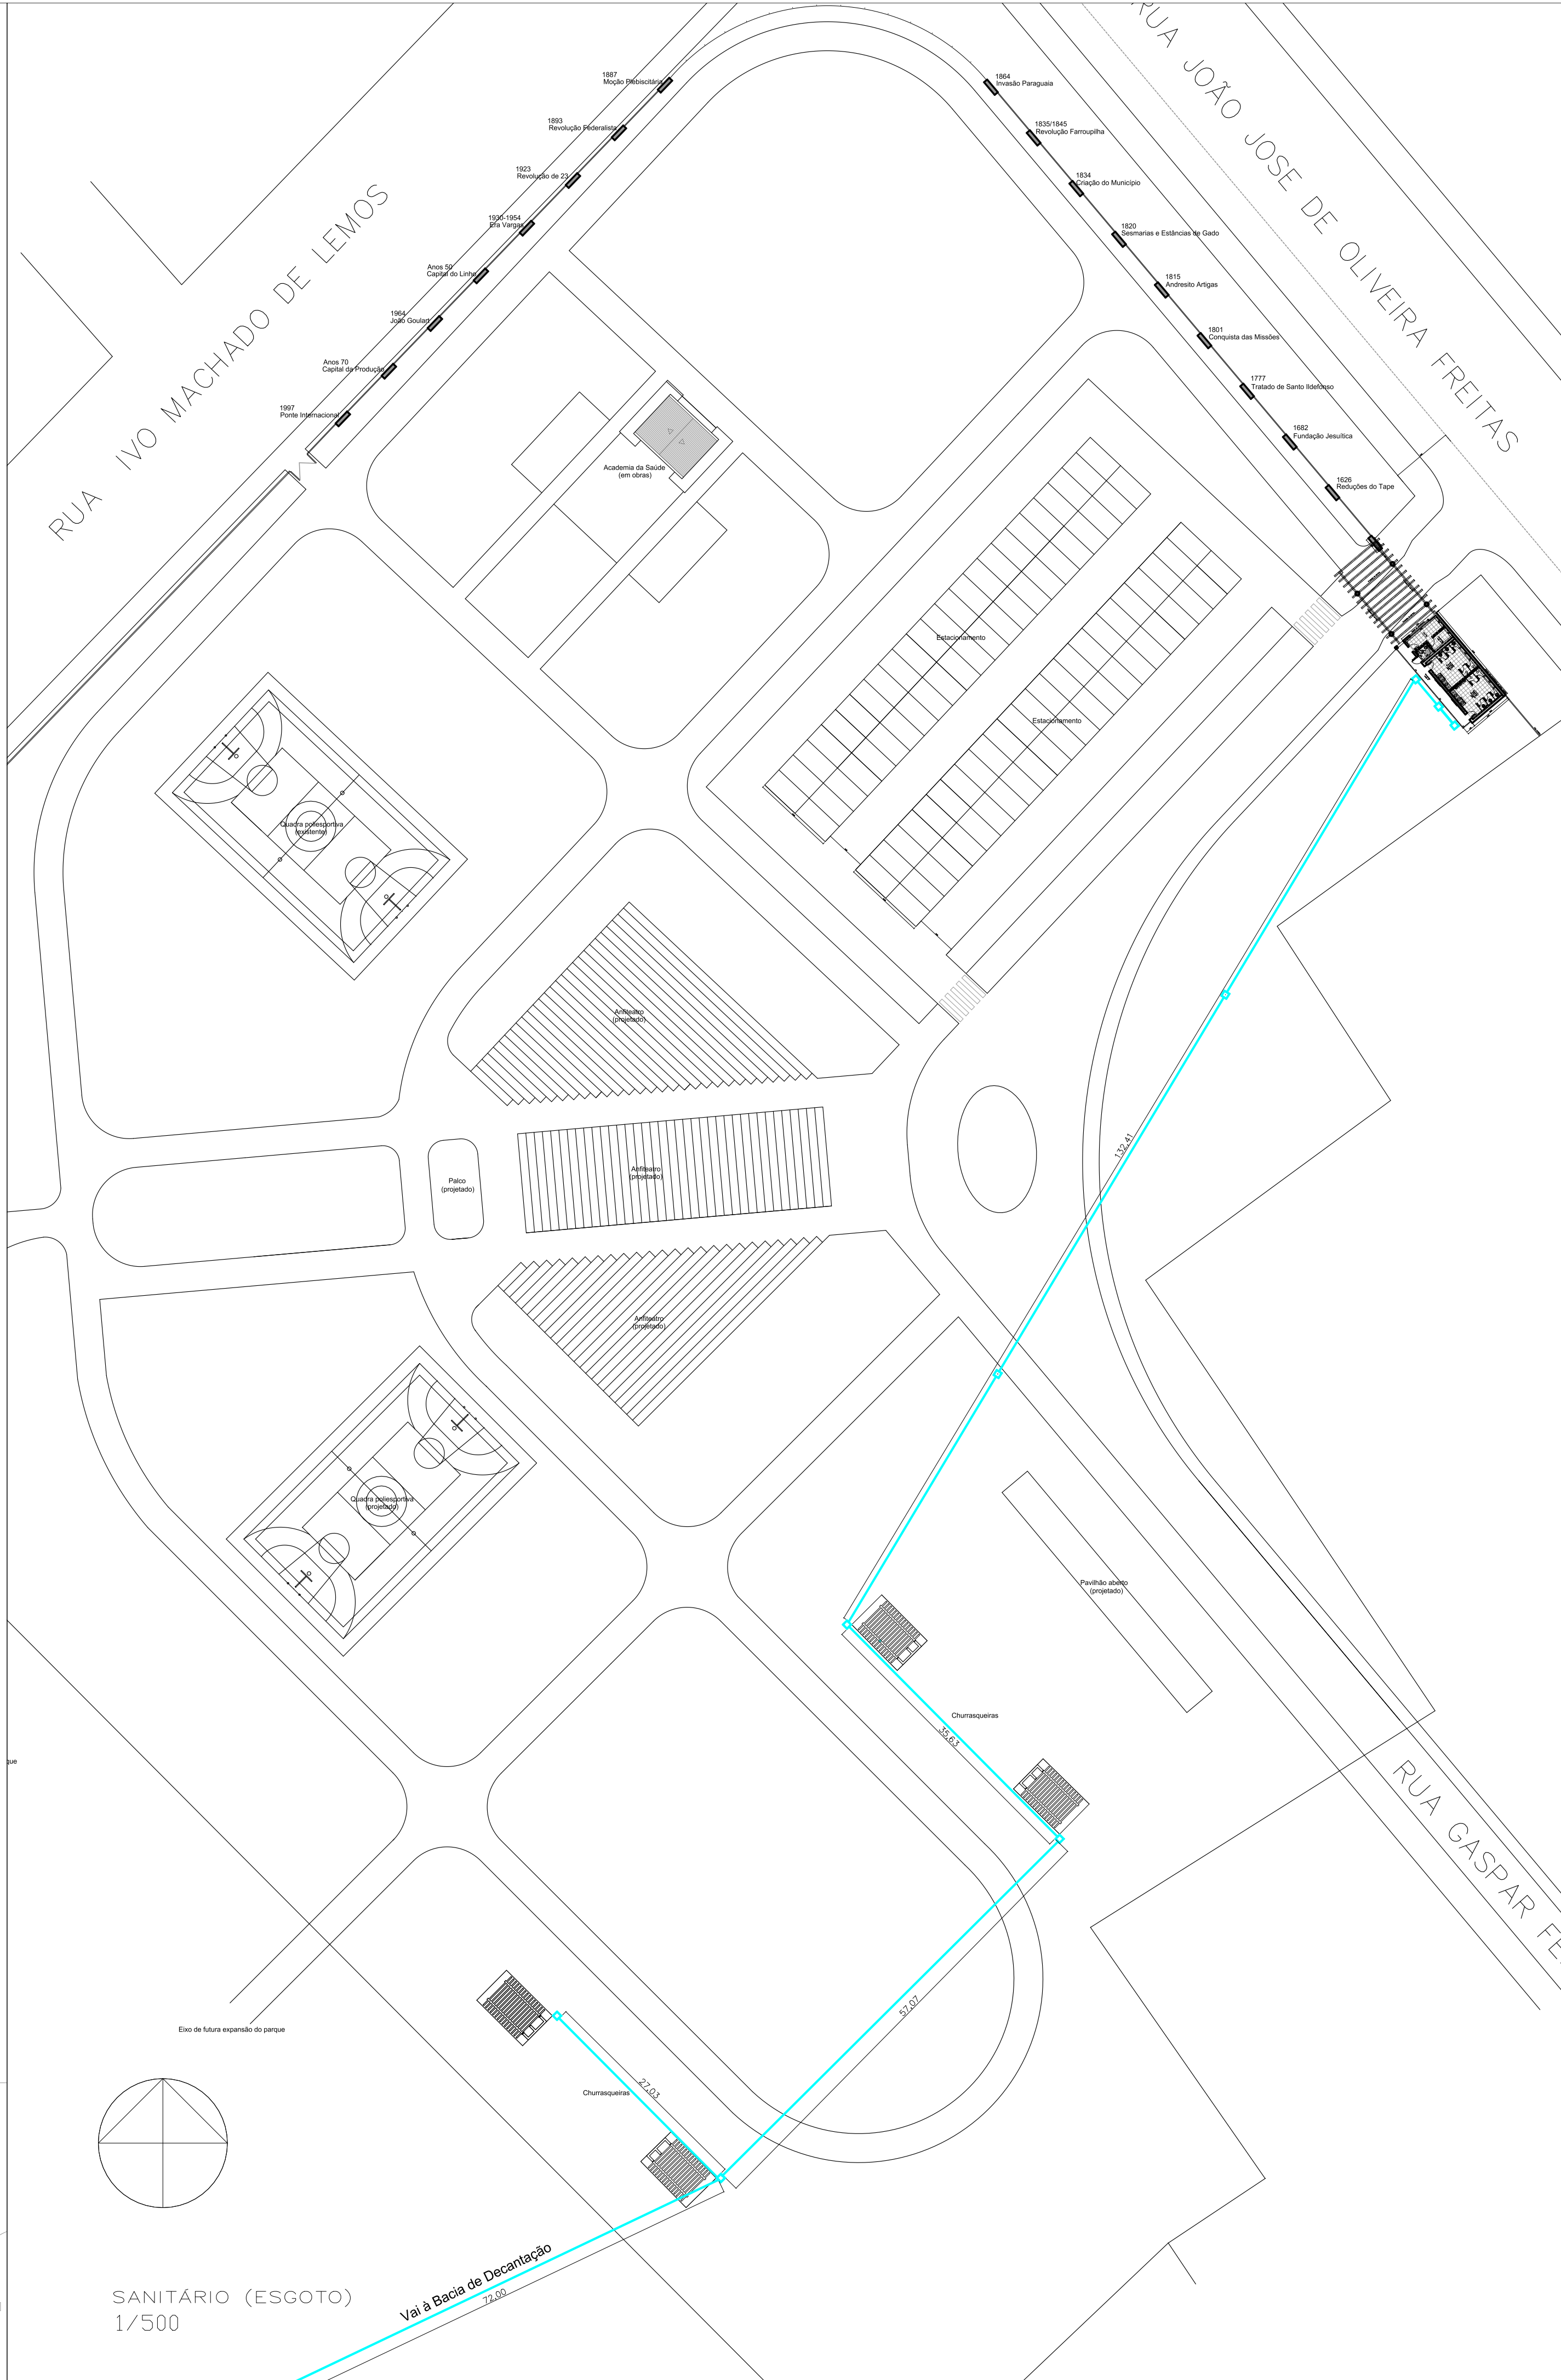

SANITÁRIO (ESGOTO)
1/500

<div><div></div><div><div>PREFEITURA MUNICIPAL DE SÃO BORJA</div><div>SEC. MUN. DE PLANEJAMENTO ORÇAMENTO E PROJETOS</div><div>DEPARTAMENTO DE PROJETOS E EDIFICAÇÕES</div><div>CENTRO ADMINISTRATIVO SALVADOR LIONÇO PEREIRA ALVAREZ - RUA VEREADOR EURICO BATISTA DA SILVA Nº 64 - SÃO BORJA-RS</div></div></div>			
Parque Missionário do Horto Florestal			
RESPONSÁVEL TÉCNICO: Arq. Urb. Antônio Francisco Corrêa Pinto CAU/BR A 87328-4			
OBRA: Revitalização do Horto Florestal			ÁREA CONSTRUIDA: 363,60 m²
ENDEREÇO: Rua João José de Oliveira Freitas eqs. Rua Ivo Machado de Lemos			MUNICÍPIO: SÃO BORJA-RS
PROJETO: COMPLEMENTARES		ÁREA TOTAL:	Nº PRANCHA: 2
ESCALA: indicada	DATA: Outubro/2018		